

# HRX2022

HR Tech EXPO  
ワークスタイルEXPO  
HRD(キャリア・人材開発)EXPO  
経理・財務ソリューションEXPO  
人材採用支援 EXPO  
リーガルテックEXPO


会期：2022年10月26日(水)～28日(金) 10:00～17:00  
Date: October 26 (Wed.)～28 (Fri.), 2022 10:00～17:00

会場：東京ビッグサイト(有明・国際展示場) 西2ホール  
Venue: Tokyo Big Sight West Hall 2


搬入：2022年10月24日(月)～25日(火) 8:00～18:00 (両日とも申請により残業可)  
Move-in: October 24 (Mon.)～25 (Tue.), 2022 8:00～18:00  
※25日(火)は水道・ガス・エア配管工事の関係上、館内への車両乗り入れは15:00までとします。  
16:00までに館外へ車両の移動をお願いします。

搬出：2022年10月28日(金) 17:00～22:00 (即日搬去)  
Move-out: October 28 (Fri.), 2022 17:00～22:00  
※17:00～18:00までは水道・ガス・エア配管の撤去を行いますので、  
搬出車両の館内進入は18:00以降となります(予定)  
※館内へ進入する搬出車両の待機場所については、やむを得ず変更することがありますので  
あらかじめご了承ください。

## 東-西展示棟 全体図

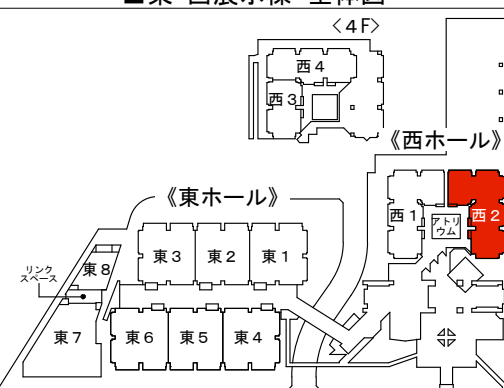

### ブース番号のご案内

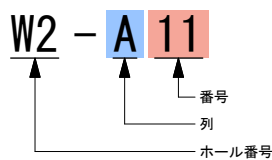


### 防災設備凡例


- 誘導灯
- 自火報総合盤
- 屋内消火栓箱
- ▼ 排煙スイッチ
- 消火器(常備)
- 消防隊専用栓
- 放水口組込屋内消火栓
- 荷置き禁止スペース

### 凡例


- E 電気ビット
- W 給排水・機械ビット
- G ガスビット
- ▶ 排煙スイッチ
- 消火器
- 放水銃
- 誘導灯
- トイレ

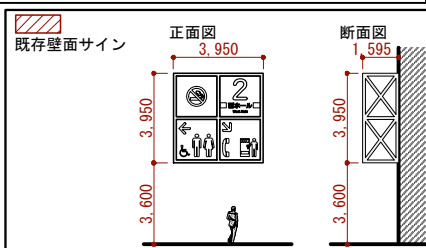


### ホールセンター柱

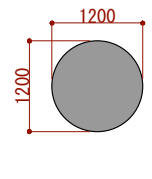

### 基礎パネル

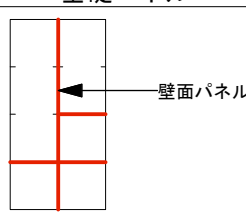

S=1/500 (A3)  
2022. 10. 12

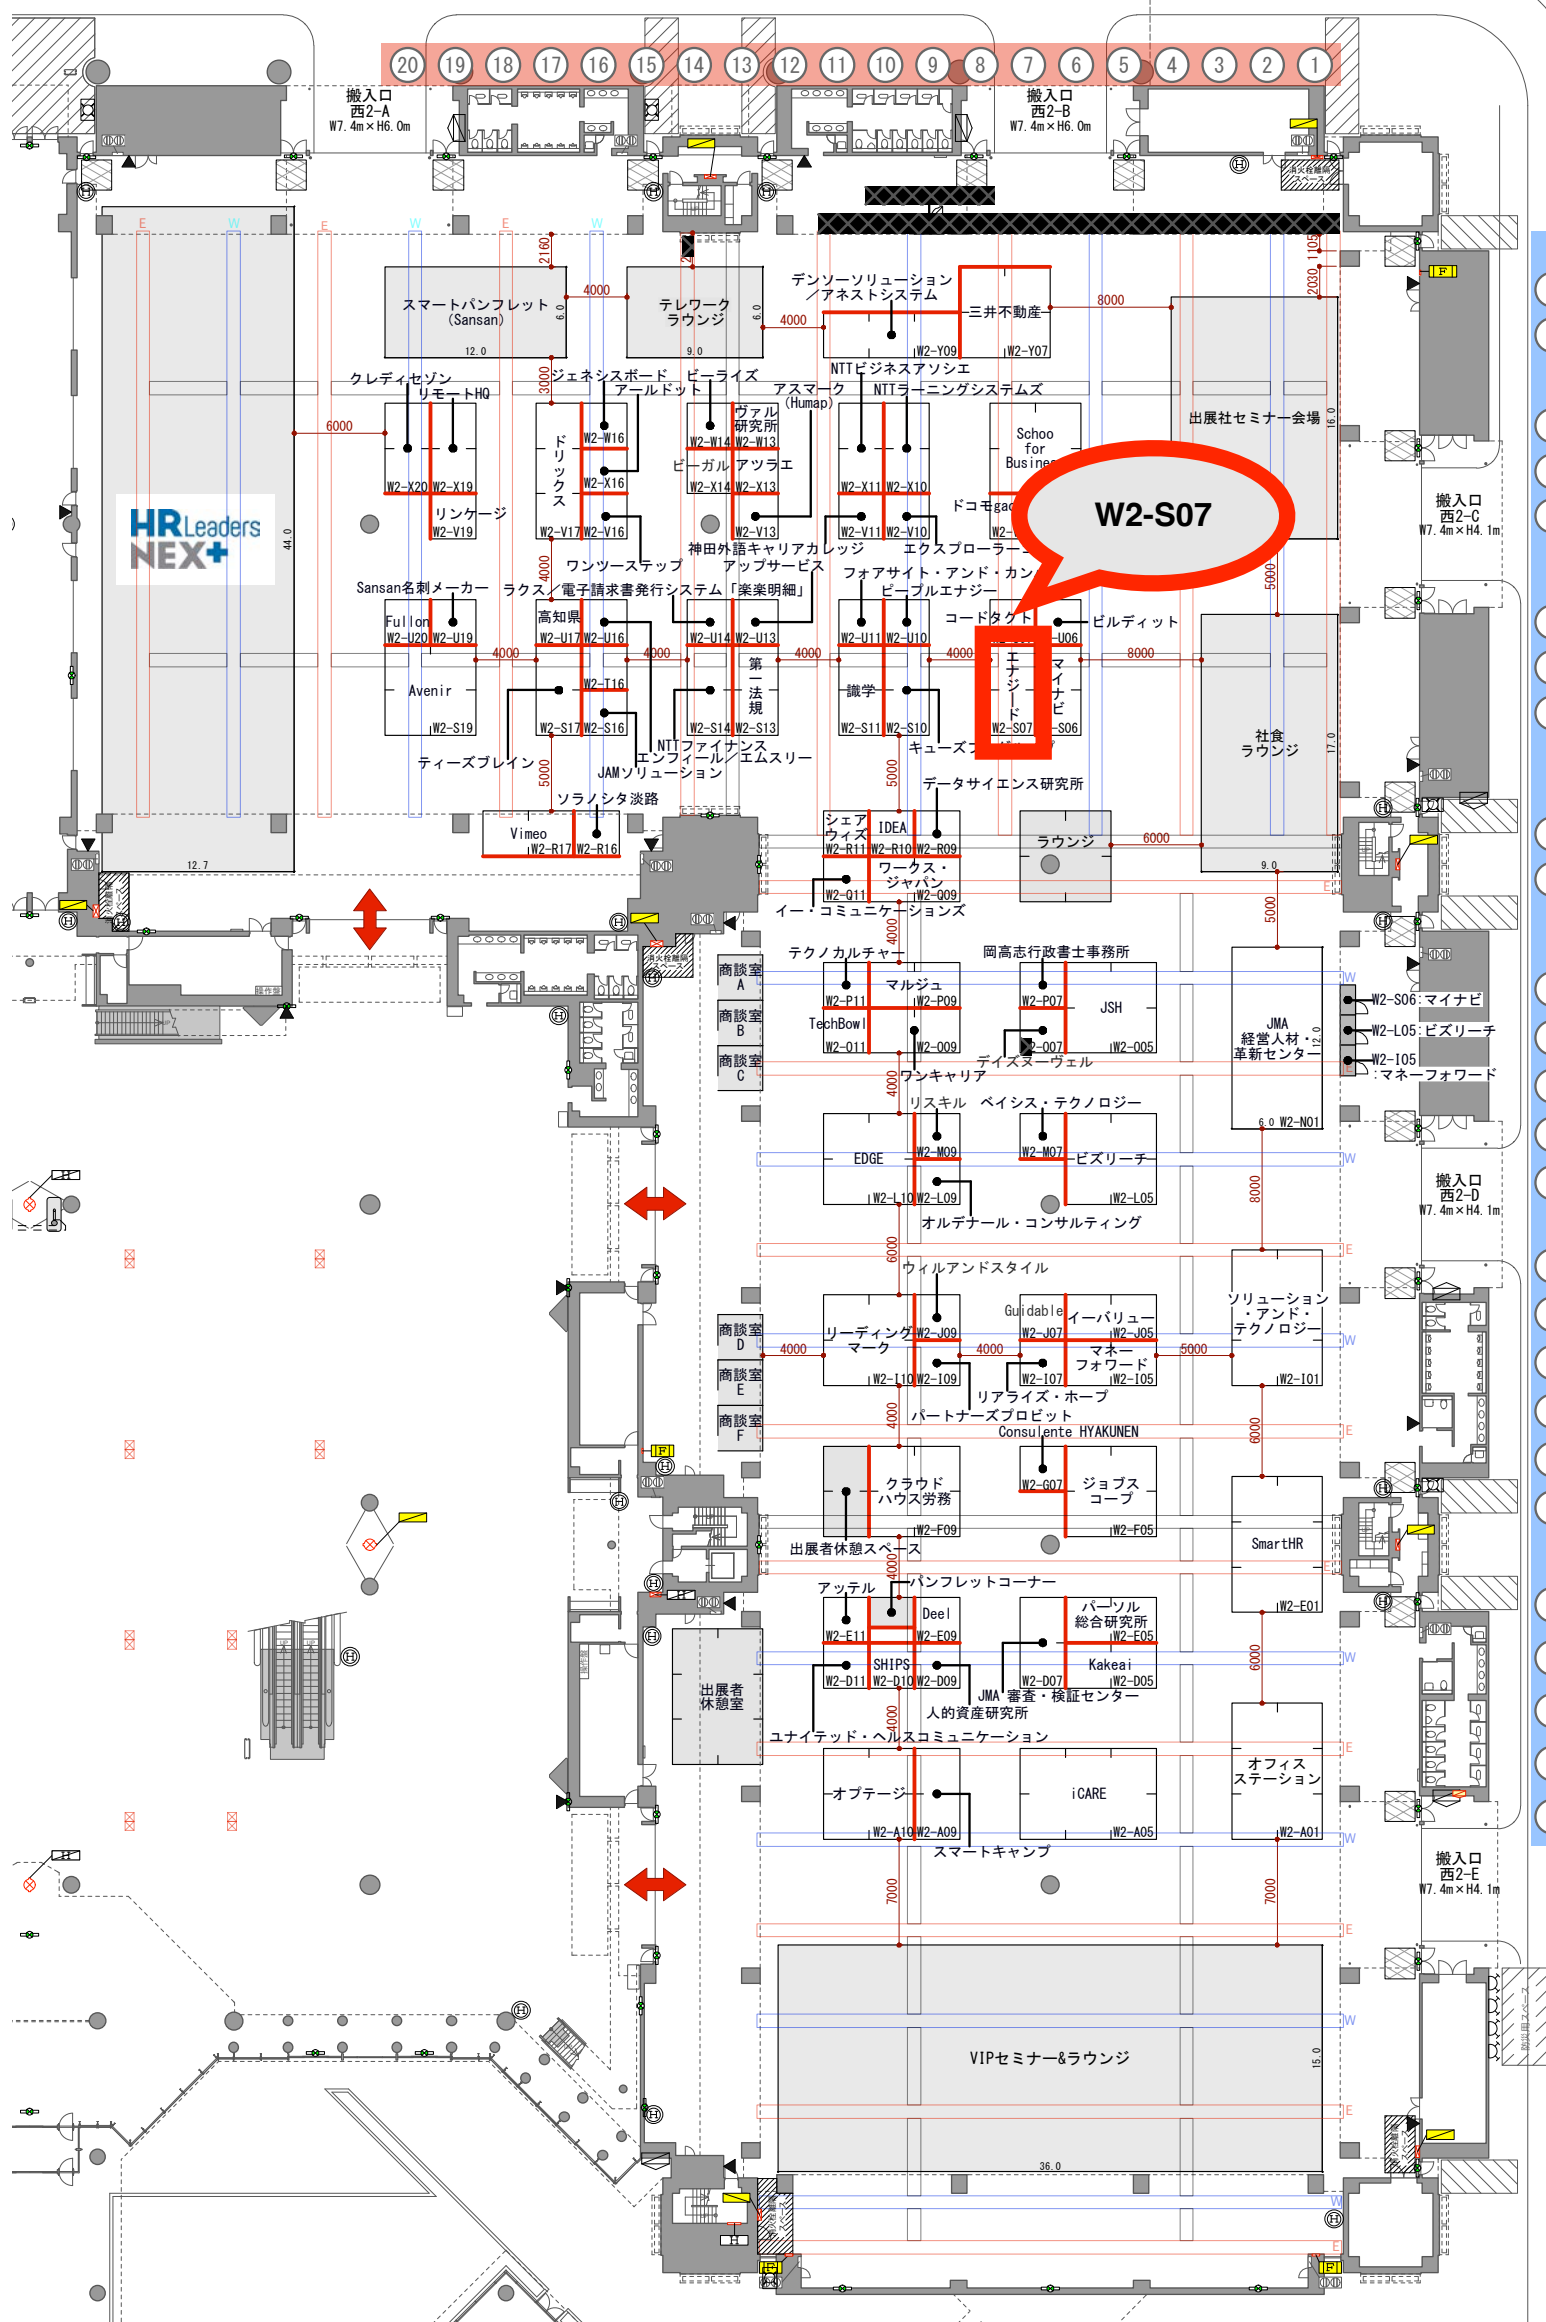

- Z
- Y
- W
- X
- V
- U
- T
- S
- R
- Q
- P
- O
- N
- M
- L
- K
- J
- I
- H
- G
- F
- E
- D
- C
- B
- A